
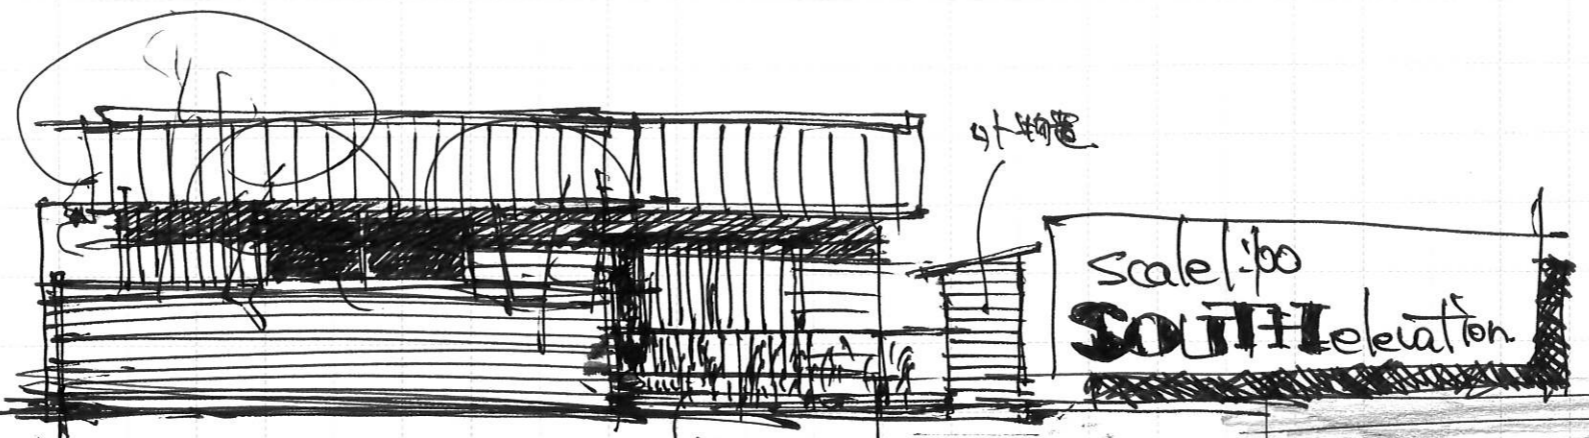




SITE

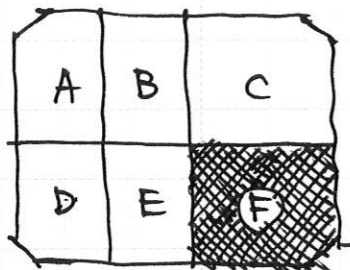

Scale: 1/100
SOUTH Elevation

敷地面積: 205.98m² (62.30坪)
 建築面積: 69.77m² (21.10坪)
 1F床面積: 63.86m² (19.29坪)
 外構
 床面積: 3.31m² (1.00坪)
 延床面積: 67.07m² (20.29坪)

家族設定2人: 夫婦2人

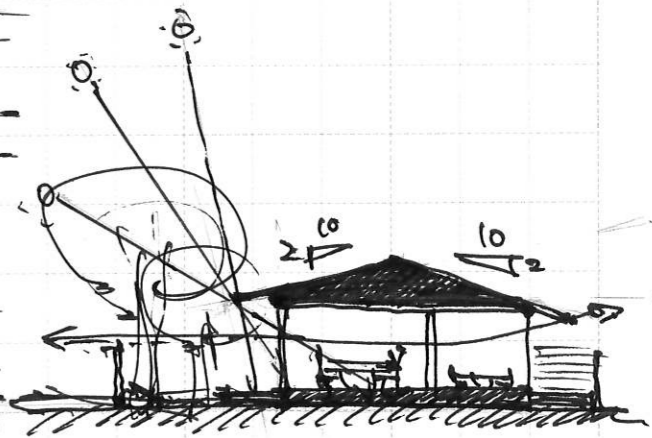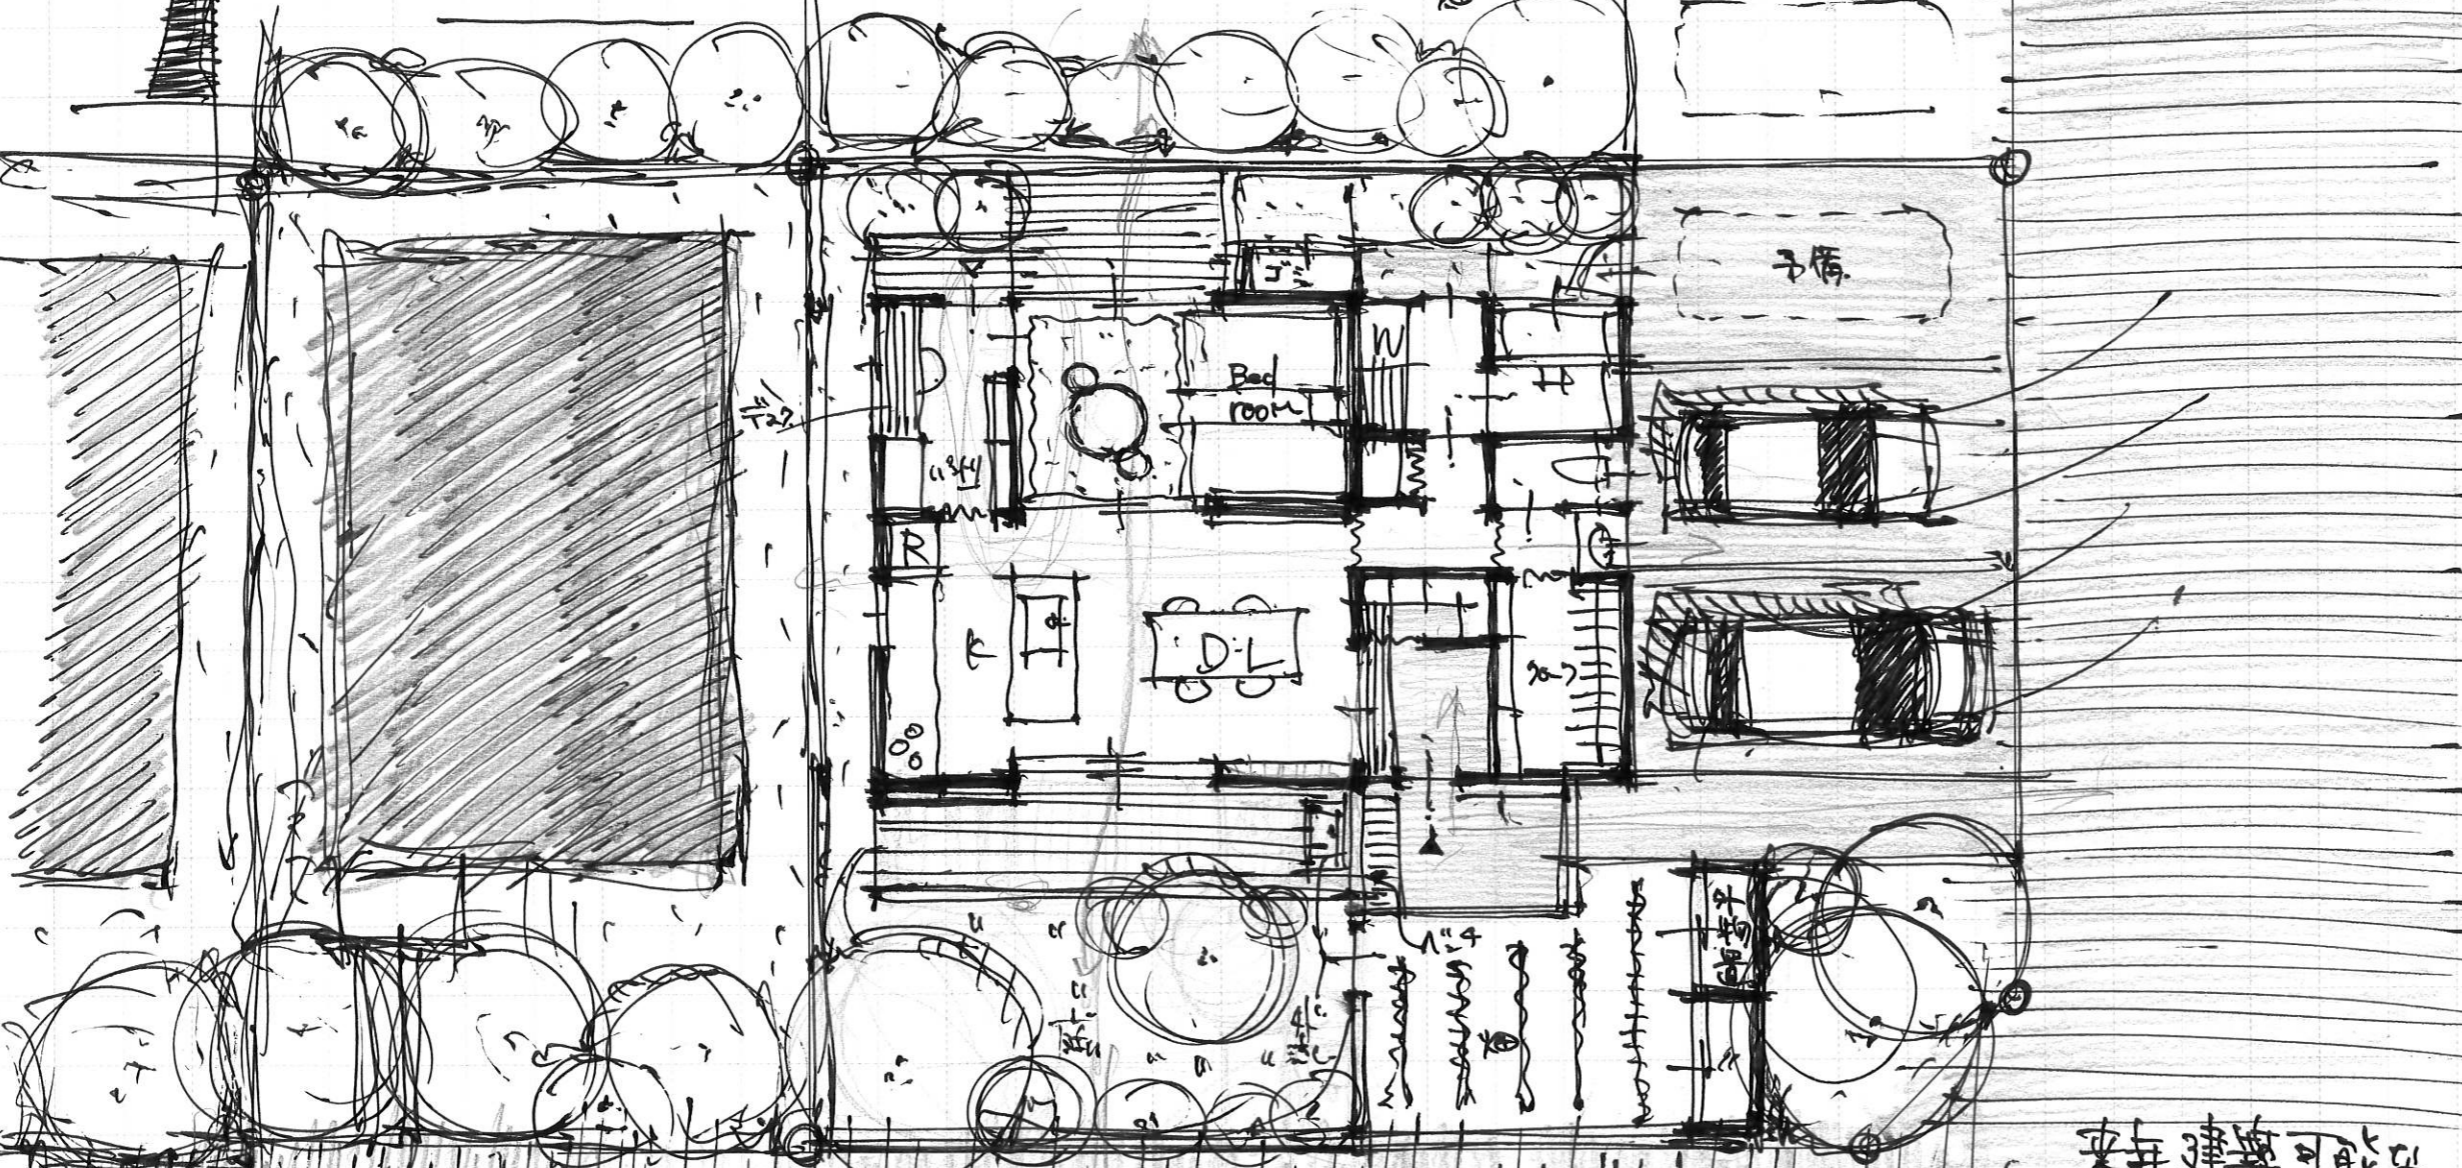

5.5 x 3.5

HIRIYA

来年建築可能

太陽の光や風の恵みを感じて

日本の家

Scale: 1/100

HIRIYA